



PLAN DE FEU PRODIGUE

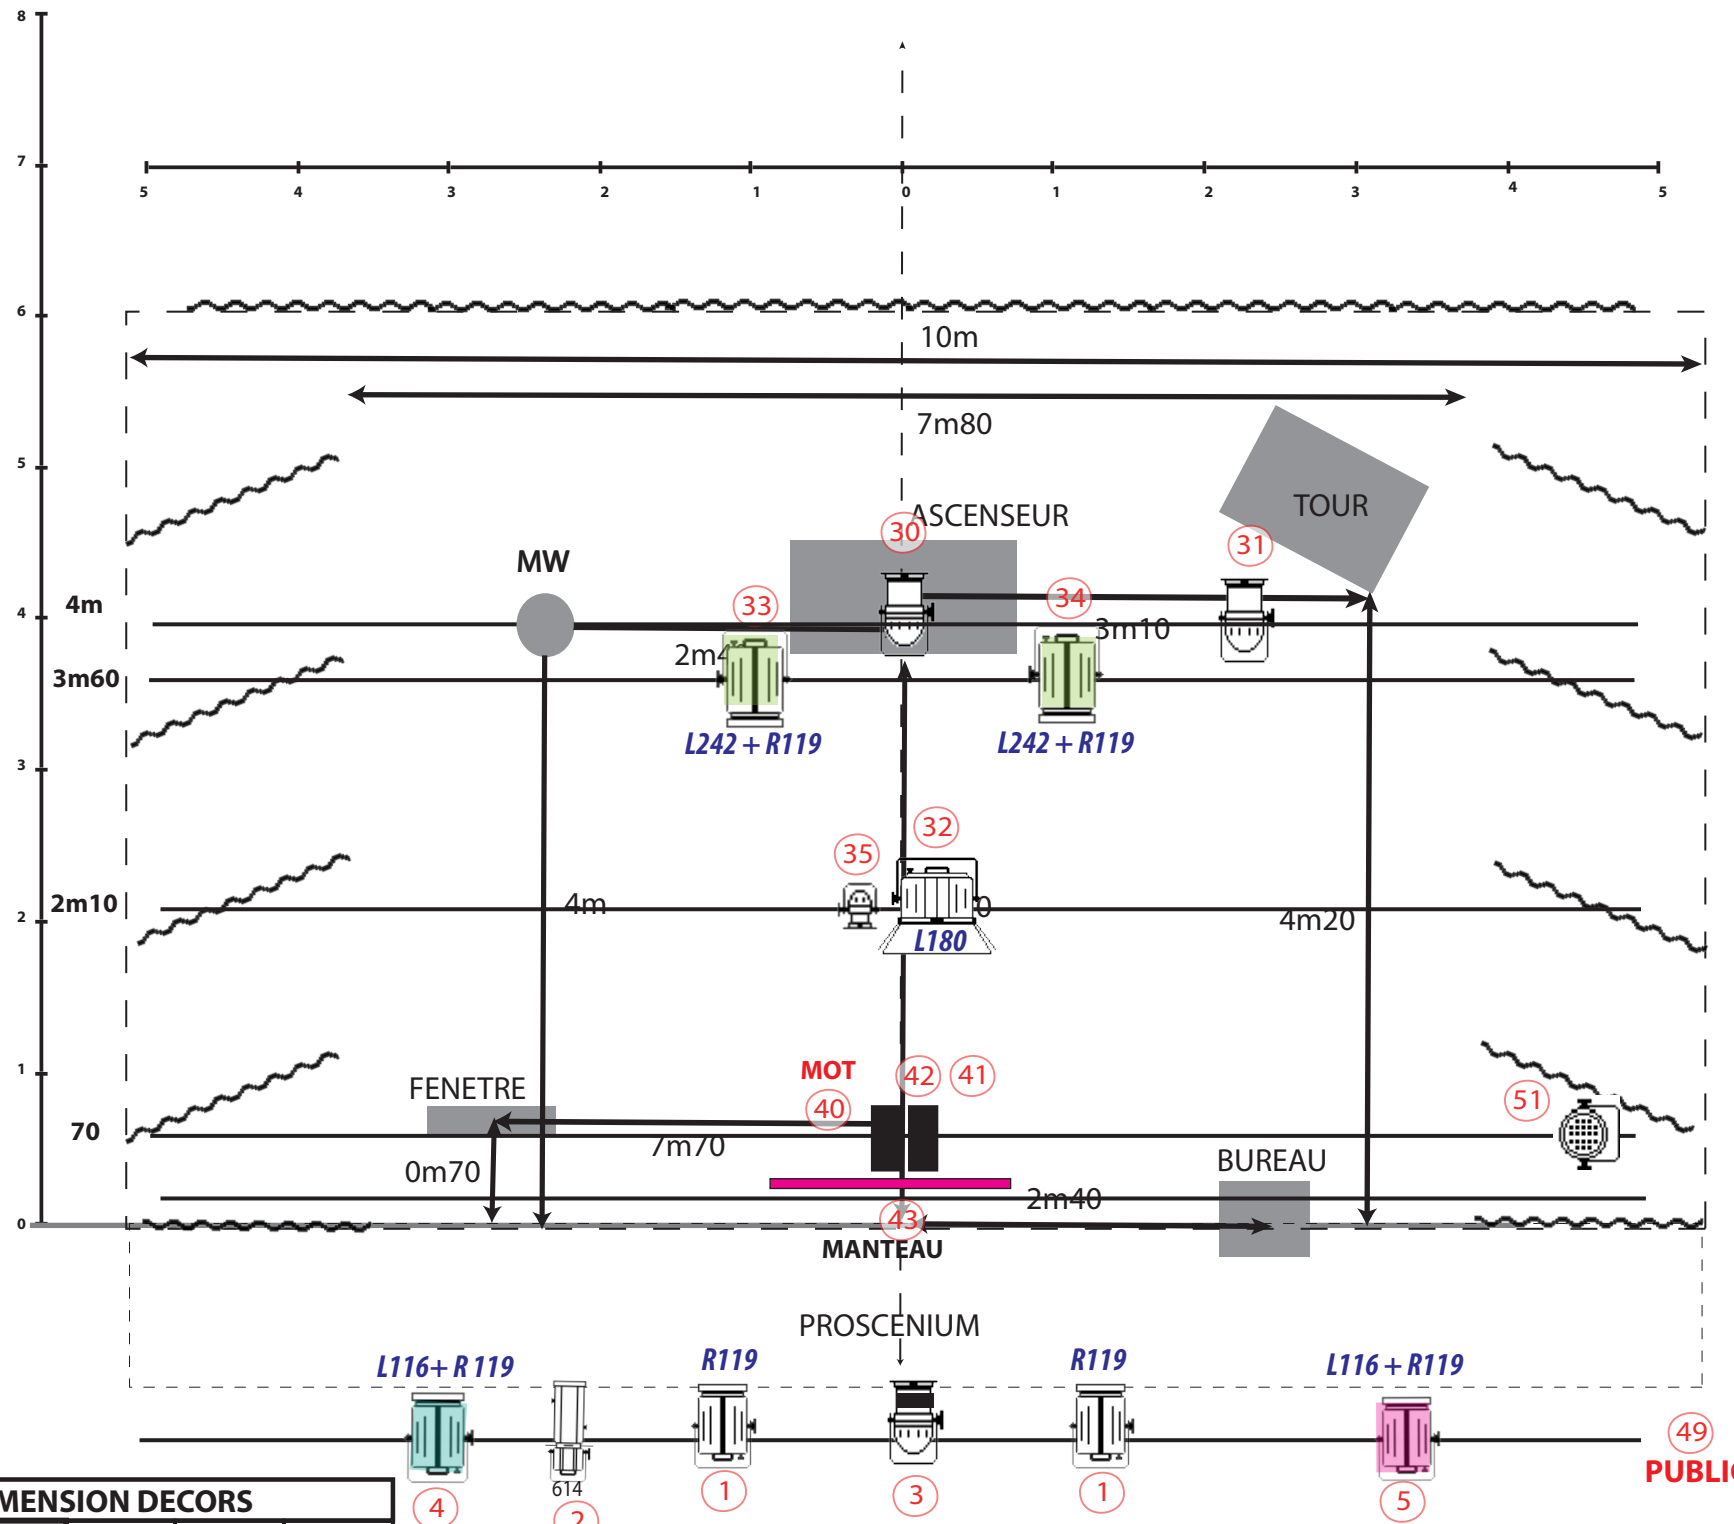

DIMENSION DECORS

	I	L	H
BUREAU	60	50	75
BLOC ASC	75	75	192
TOUR	115	80	256
FENETRE	90	32	170

24 CIRCUITS GRADUEES HAUTEUR PERCHE 5m50

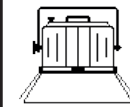

1 FRESNEL 2K



9 PC 1K



1 PC 500



613 3 DECOUPES 613



614 2 DECOUPES 614



1 PAR64 CP61



2 PAR64 CP62



1 F1



2 CYCLIODES
ASYMETRIQUES



1 PAR LED CAMEO
(fourni)




1 STROB TAMBOUR
(fourni)



1 FLUO (fourni)



1 MACHINE A FUMEE

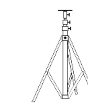

4 PETITS PIEDS

L148 : 2x format PC 1K

L116 : 2x format PC 1K

L242 : 2x format PC 1K

L201 : 1x format PC 500

R119 : 10x format PC 1K